



Futókör burkolatának ajánlott rétegrendje

M = 1:20

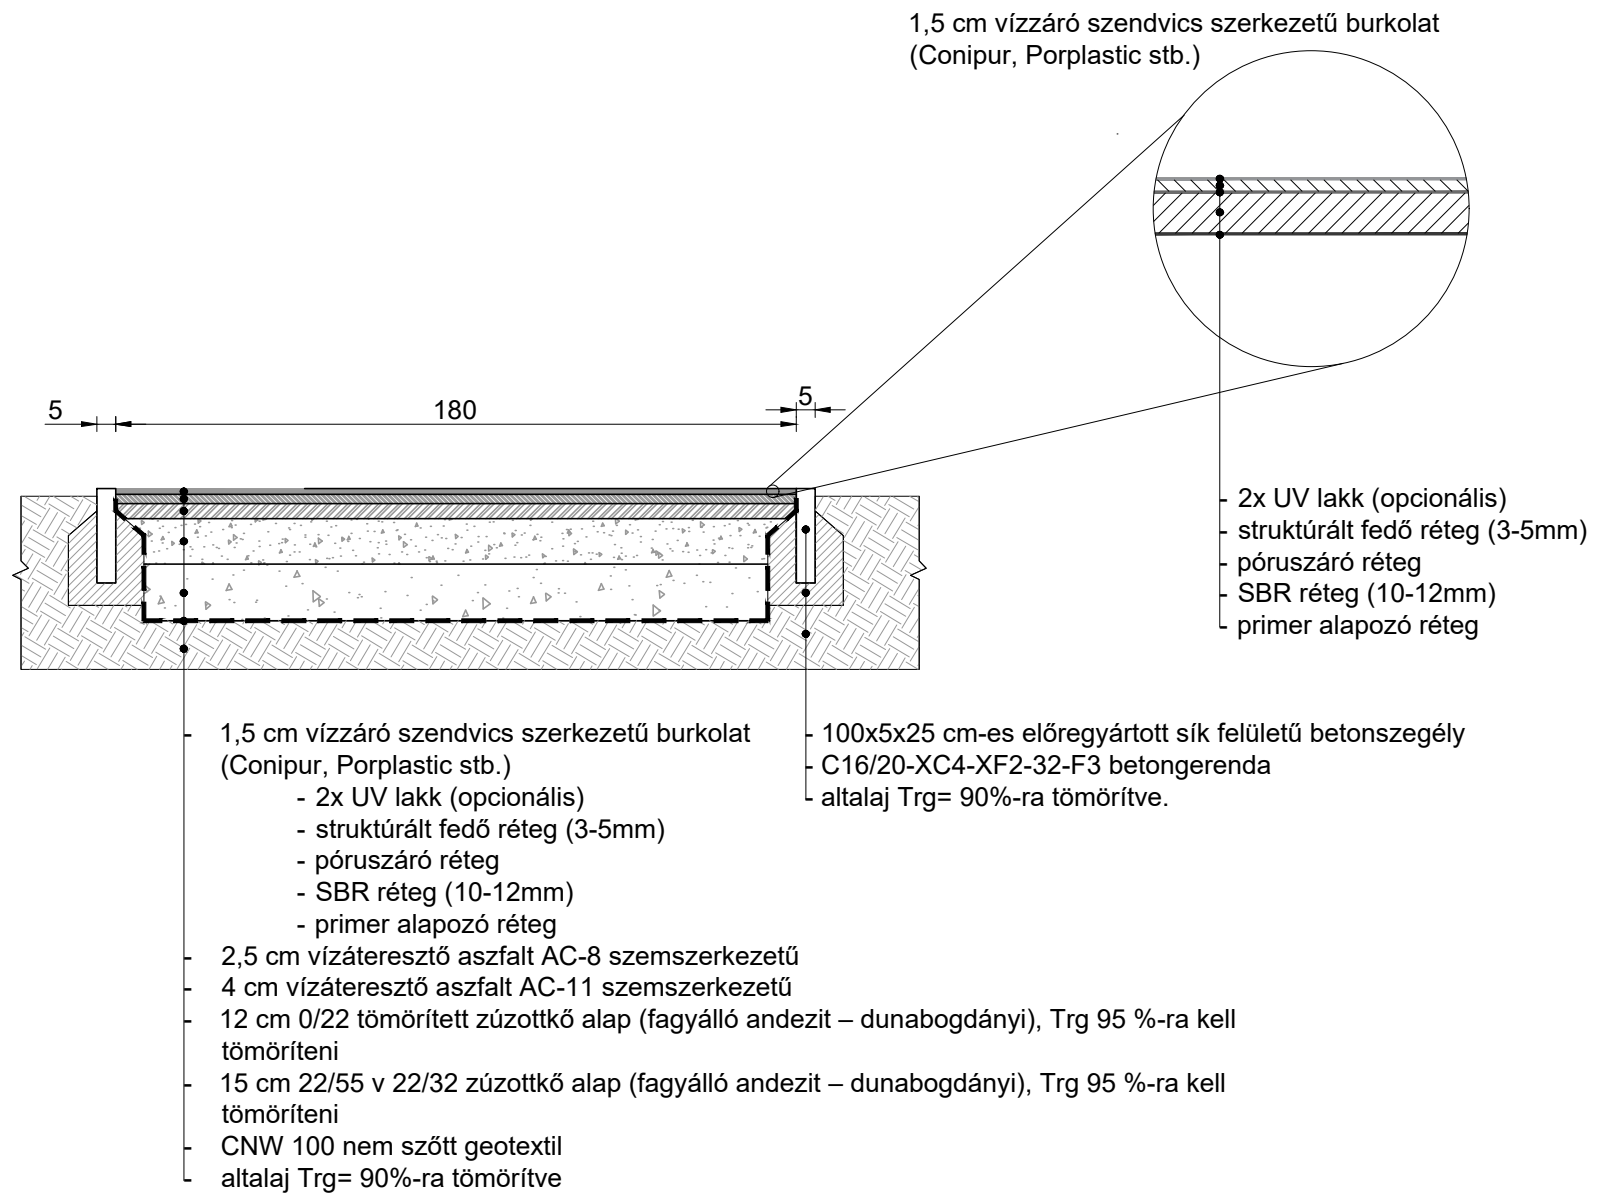


Gumitégla és rekortán burkolat csatlakozása

M = 1:25

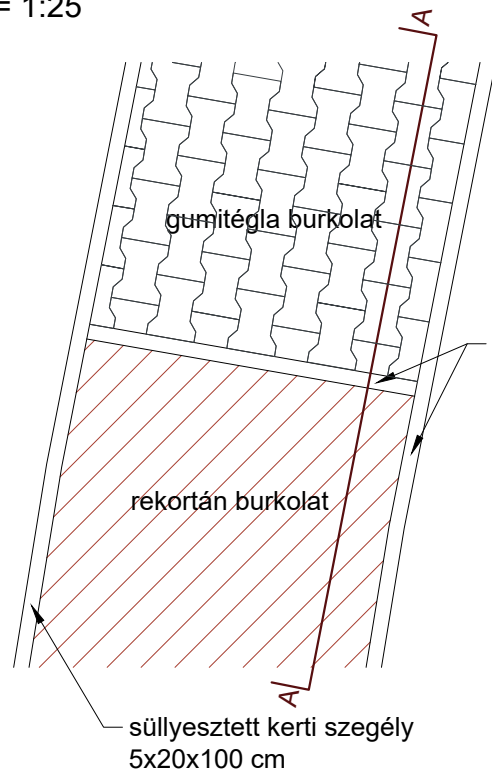

A-A metszet

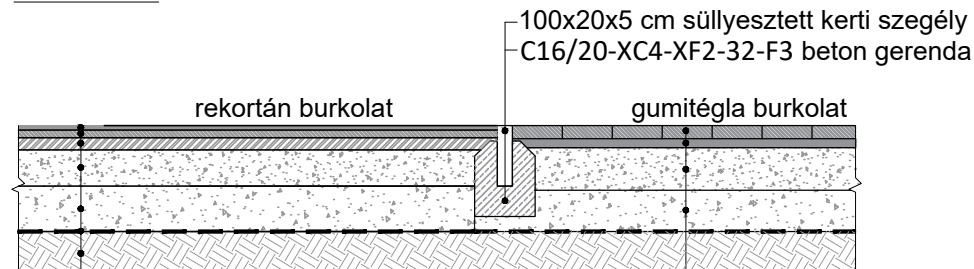

- 1,5 cm vízzáró szendvics szerkezetű burkolat (Conipur, Porplastic stb.)
 - 2x UV lakk (opcionális)
 - 2x UV lakk (opcionális)
 - strukturált fedő réteg (3-5mm)
 - póruszáró réteg
 - SBR réteg (10-12mm)
 - primer alapozó réteg
 - 2,5 cm vízáteresztő aszfalt AC-8 szemszerkezetű
 - 4 cm vízáteresztő aszfalt AC-11 szemszerkezetű
 - 12 cm 0/22 tömörített zúzottkő alap (fagyálló andezit – dunabogdányi), Trg 95 %-ra kell tömöríteni
 - 15 cm 22/55 v 22/32 zúzottkő alap (fagyálló andezit – dunabogdányi), Trg 95 %-ra kell tömöríteni
 - CNW 100 nem szőtt geotextil
 - altalaj Trg= 90%-ra tömörítve
- 4,3 cm gumitégla burkolat, újrahasznosított gumiőrleményből
 - 3 cm vtg. homokos kavics ágyazó réteg
 - 14 cm vtg. NZ 0/20 fagyálló zúzottkő ágyazat
 - 14 cm vtg. NZ 22/55 vagy 22/33 fagyálló zúzottkő ágyazat
 - CNW100 nem szőtt geotextília